



※照明1Dim 20A  
 コンセント：フロアも含め全てミニC  
 ※B1,B2は照明常吊しておりません。

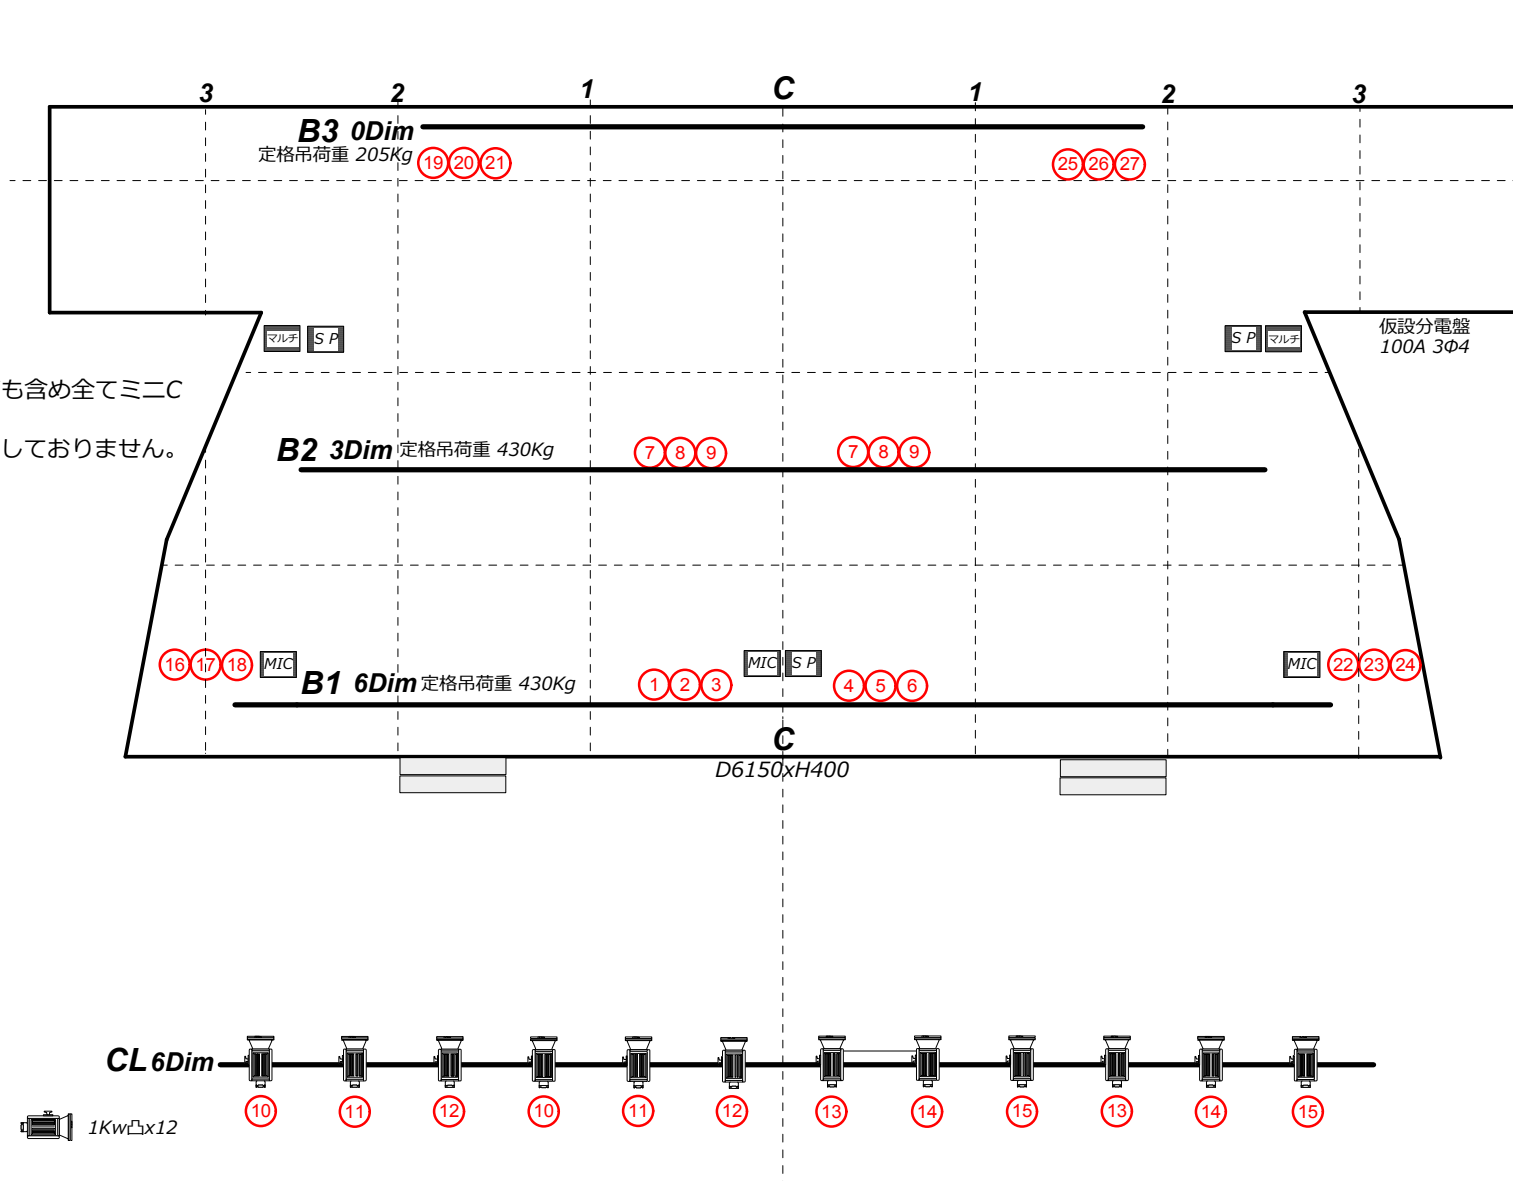

- 1 B1
- 2 B1
- 3 B1
- 4 B1
- 5 B1
- 6 B1
- 7 B2
- 8 B2
- 9 B2
- 10 CL
- 11 CL
- 12 CL
- 13 CL
- 14 CL
- 15 CL
- 16 FC下前1
- 17 FC下前2
- 18 FC下前3
- 19 FC下奥1
- 20 FC下奥2
- 21 FC下奥3
- 22 FC上前1
- 23 FC上前2
- 24 FC上前3
- 25 FC上奥1
- 26 FC上奥2
- 27 FC上奥3
- 28 ダウンライト舞台前
- 29 ダウンライト舞台奥
- 30 ダウンライト舞台下上
- 31 ダウンライト客席前
- 32 ダウンライト客席奥

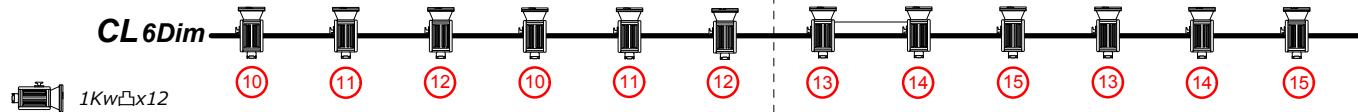

Follow spot(700w Xenon)x1

大阪市立住吉区民センター  
 〒558-0041 大阪市住吉区南住吉3-15-56  
 TEL 06-6694-6100  
 FAX 06-6694-6115

Title	Place 大阪市立住吉区民センター(小ホール)	Date	Scale 1/100	Plan
-------	-----------------------------	------	----------------	------