


大ホール ロールバック席見取り図

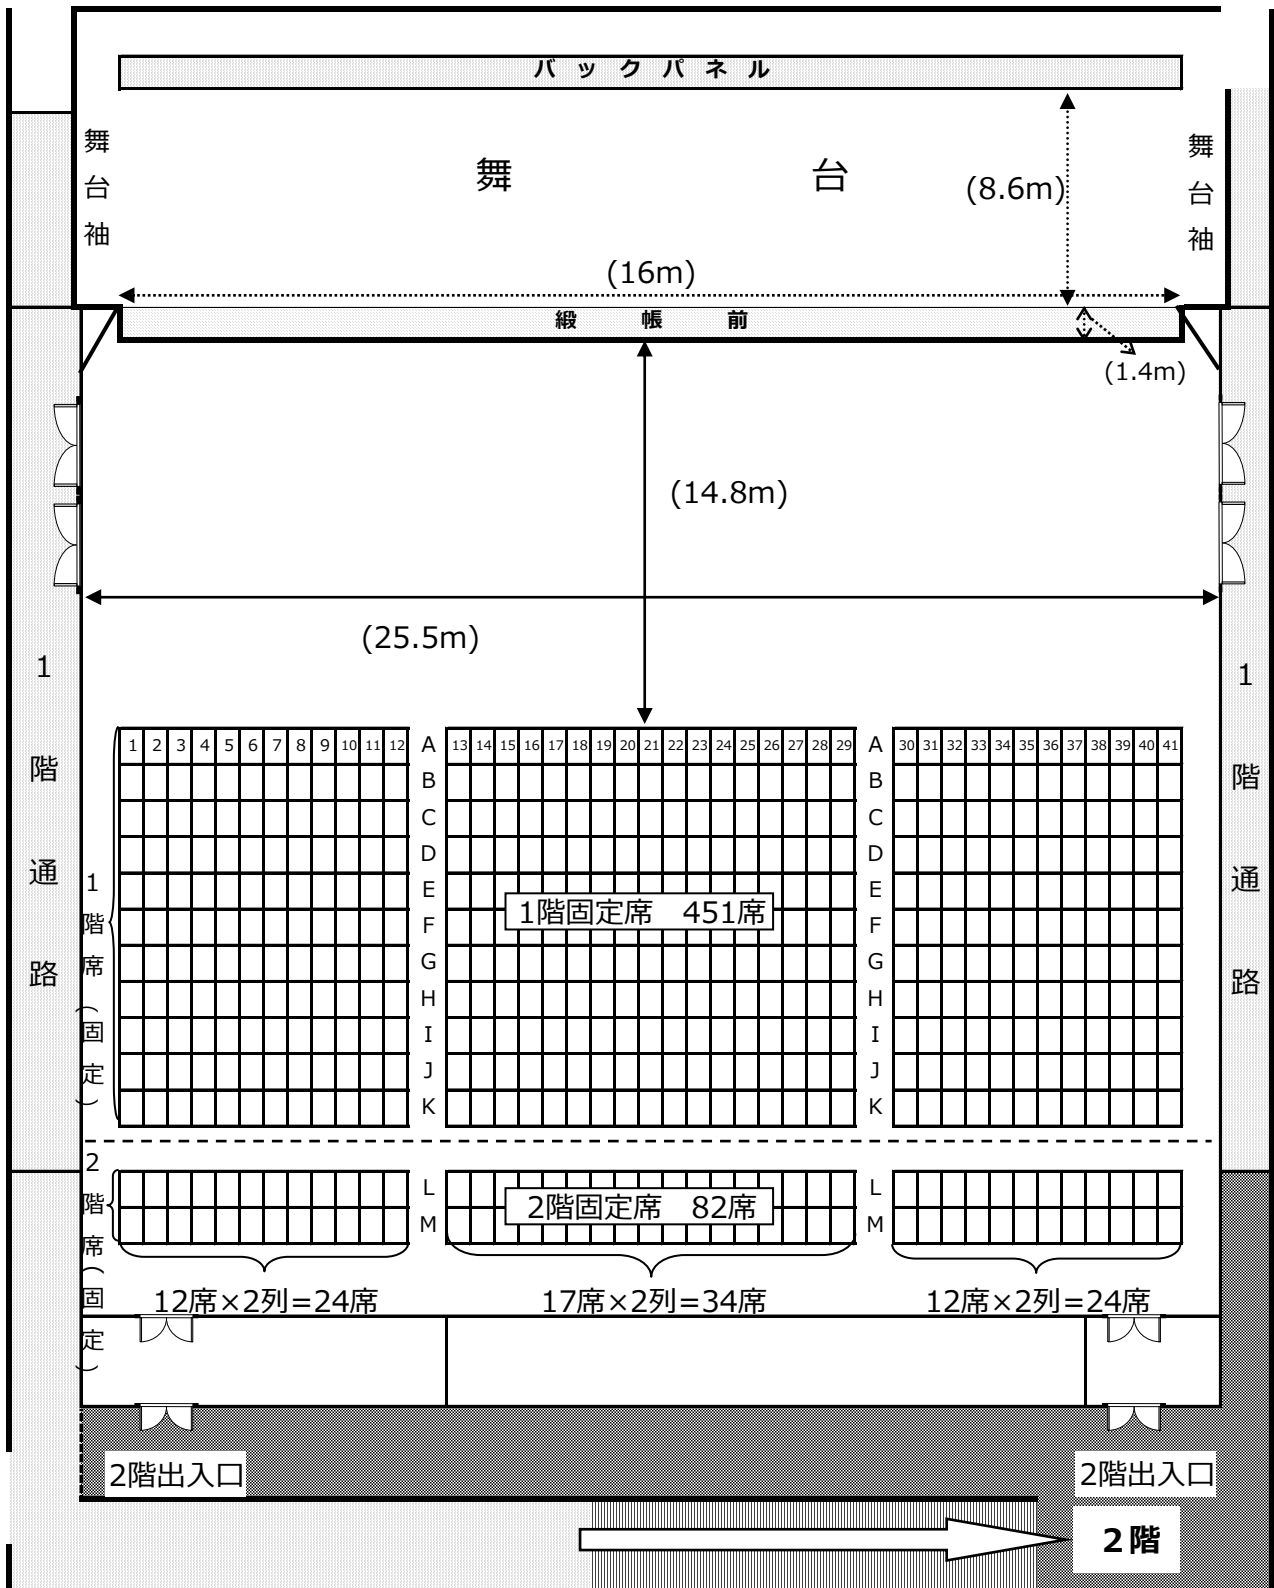

大ホール<参考>

- ・譜面台 52台 (うち5台を事務所で保管)
- ・看板 7.2m×0.9m
- ・バトン PAバトン 15.45m バトン1 18.2m 反射板用バトン 8.7m