


小ホール 見取り図

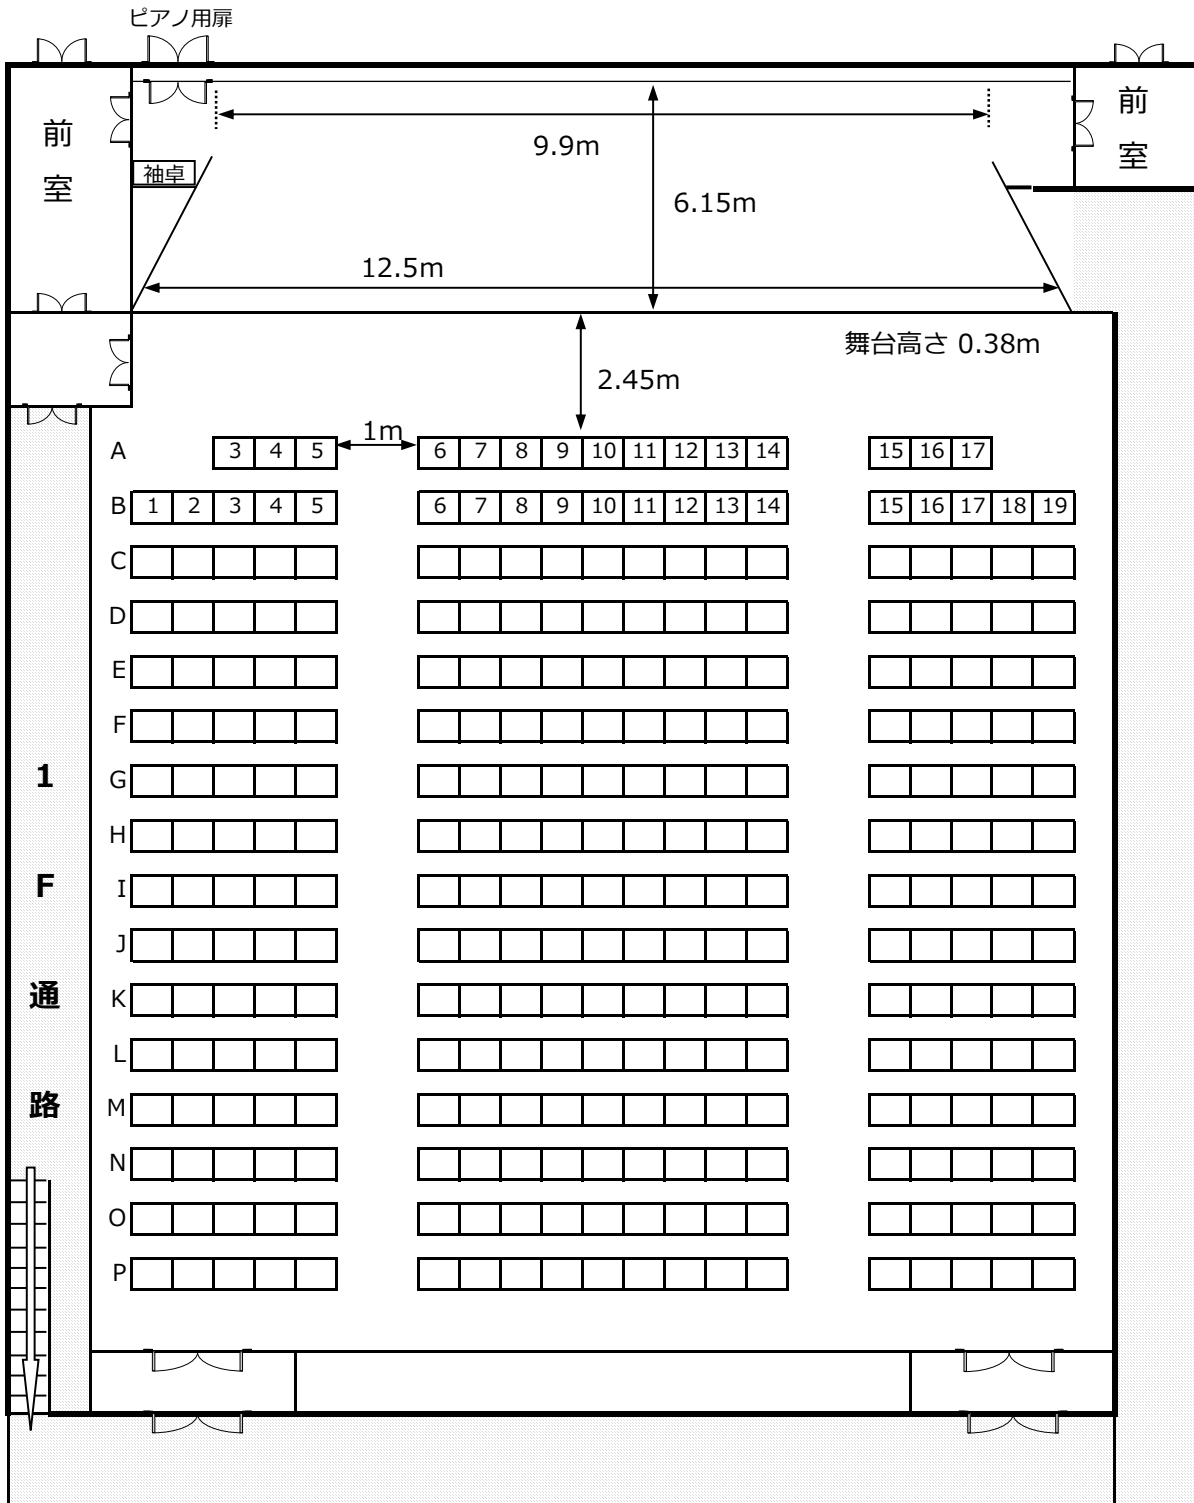

15席×1列 = 15席 }
19席×15列 = 285席 } = 300席

小ホール<参考>

- ・看板 5.4m×0.75m
- ・バトン (客席側から①) バトン① 10.44m バトン② 9m バトン③ 6.78m