


鶴見区民センター 小ホール平面図

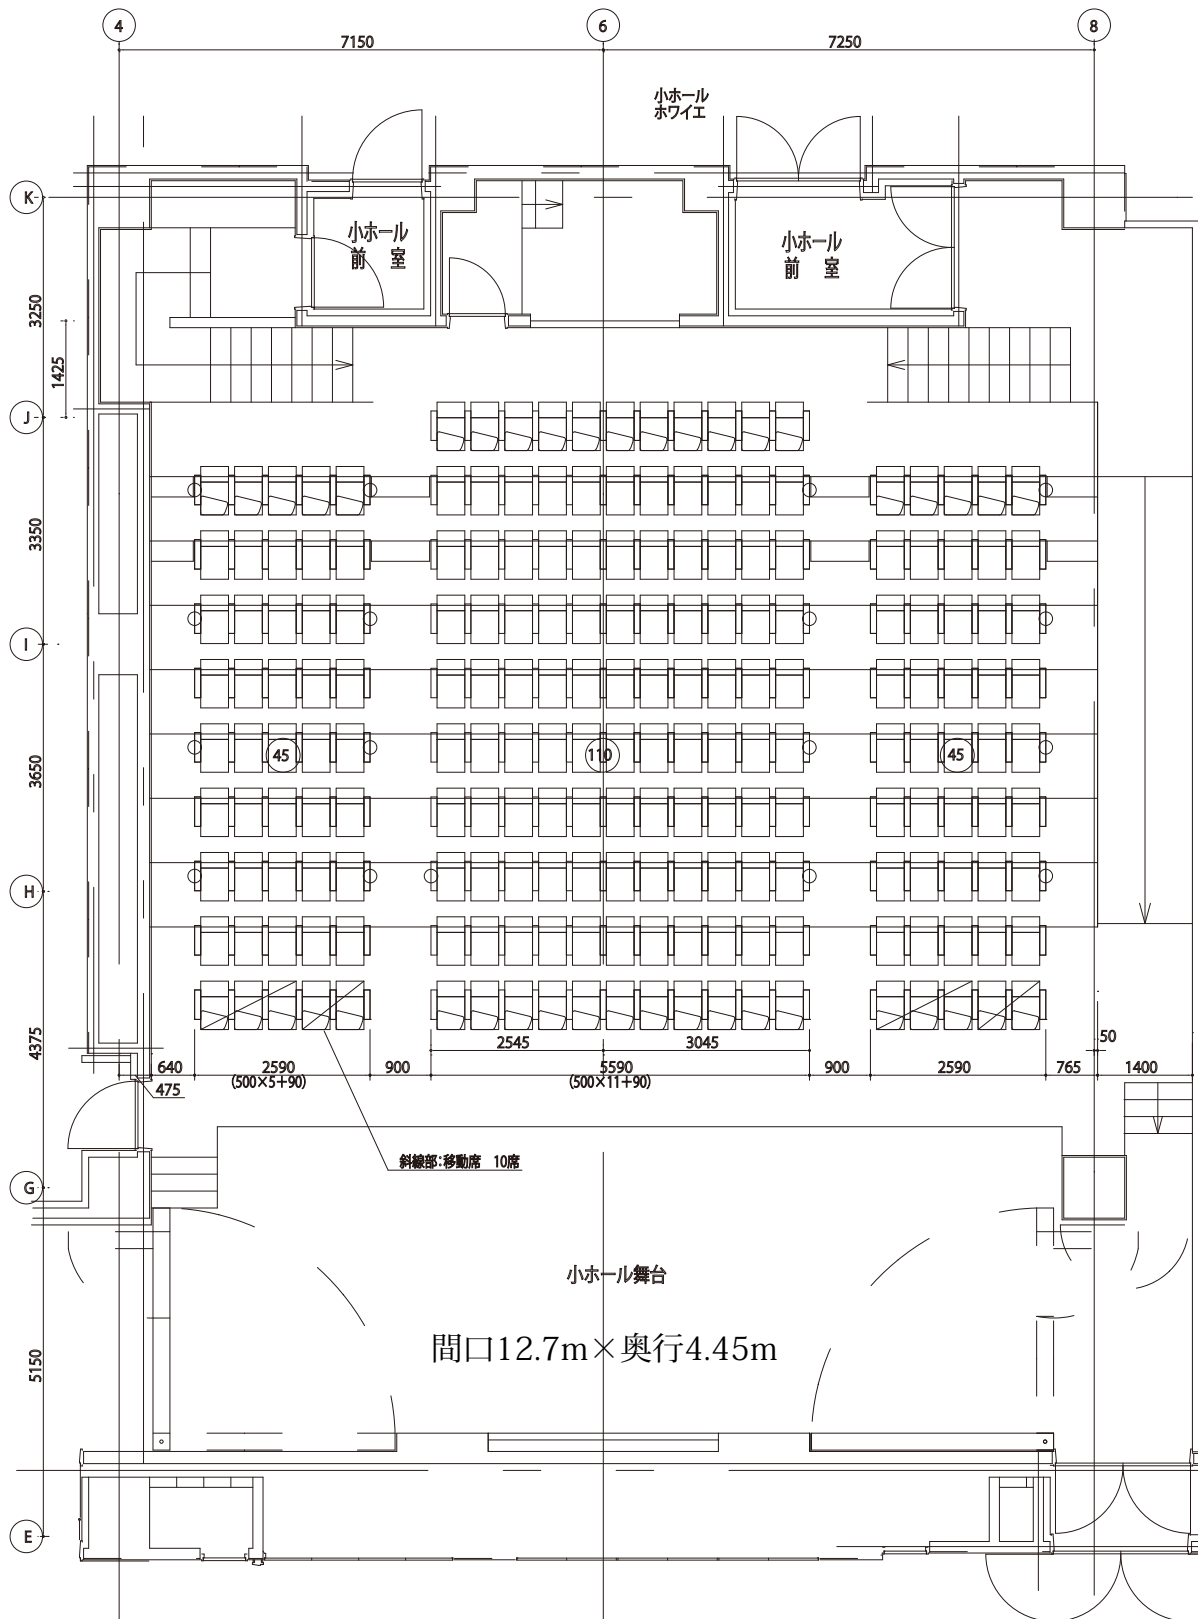

小ホール椅子配置図・断面図

固定席 190席

移動席 10席

合計 200席